


DATE	DESCRIPTION	REV.
	شورای طیس	
	کارتیریا	
	مشیت : نهج الطیرا ذکری (سد کاره سد)	

مجموعه تجاری  
طیس



PROJECT TITLE :	BIKJAN ARCHITECTS
PROJECT MANAGER :	عنوان پروژه : TABAS Commercial Complex
DESIGNED BY :	مهندس کیوان برجان
DRAWN BY :	طراحی :
CHECKED BY :	تعمیر :
APPROVED BY :	مطابق با شورای طیس
SCALE :	شورای طیس
DRAWING TITLE :	DATE : 1393
DRAWING NO. :	میزان خطه : 1393
	پلان تپیه بندی در و پنجره هتیک
	شماره نقشه : 793400811001

طیس

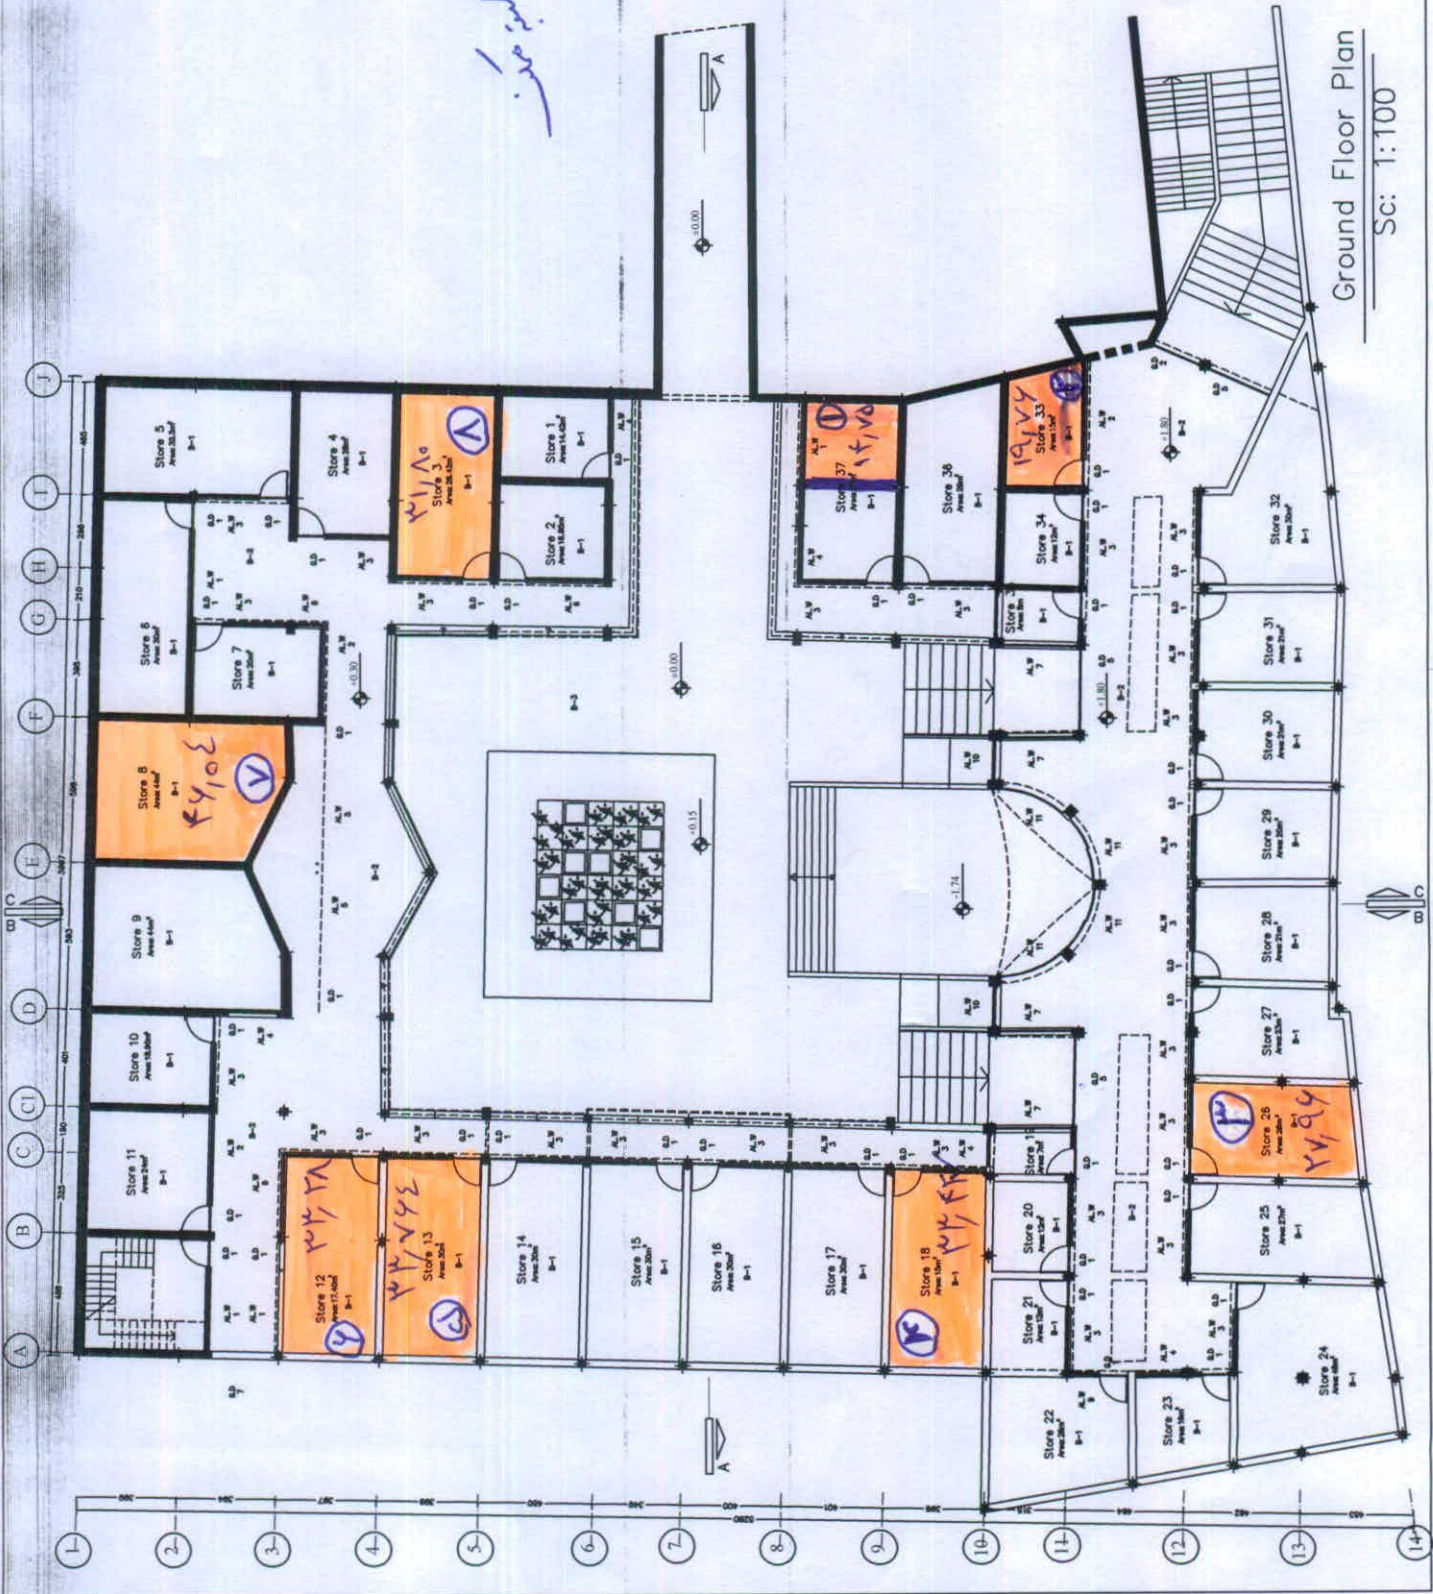

Ground Floor Plan  
Scale: 1:100



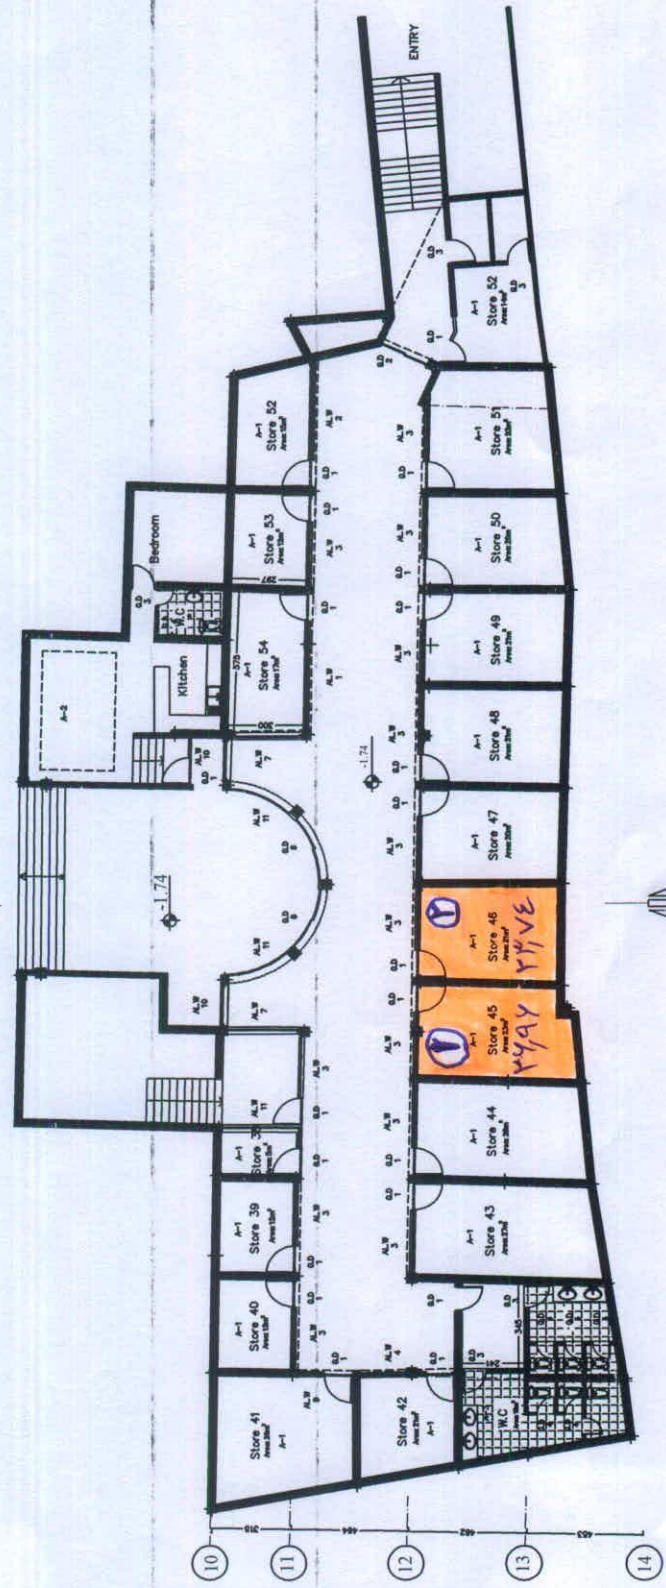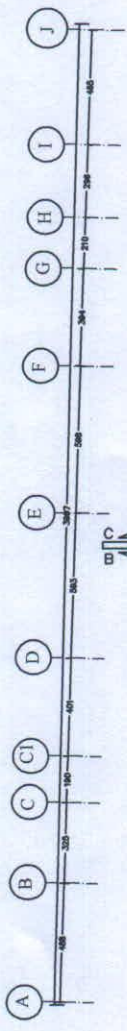

DATE	DESCRIPTION	REV.
CLIENT : شهرداری طیس POSITION : نوبت اولیاء خانه کاره زنده کاره (سدا) موضوع: <b>طیس</b> طیس		
BORJAN ARCHITECTS PROJECT TITLE : عنوان پروژه : <b>TABAS Commercial Complex</b> PROJECT MANAGER : مهندس کیوان برجان Eng. Keyvan Borjan DESIGNED BY : ترسیم :		
DRAWN BY : CHECKED BY : دفتر فنی شهرداری طیس APPROVED BY : شهردار و شورای شهر طیس SCALE : DATE : 1393 تاریخ : 1393 DRAWING TITLE : عنوان نقشه : <b>پلان تیبی بندی در و پنجره زیر زمین</b> DRAWING NO. : شماره نقشه : <b>7 9 8 4 0 0 7 1 1 0 1 7</b>		

زیرزمین

Basement Plan

Sc: 1:100