


NET

بلوار ۱۰۰ متری شهدا

چاه آب

پارکینگ  
۱۱۹۷.۷۲  
مترمربع

بلوار ۱۰۰ متری شه

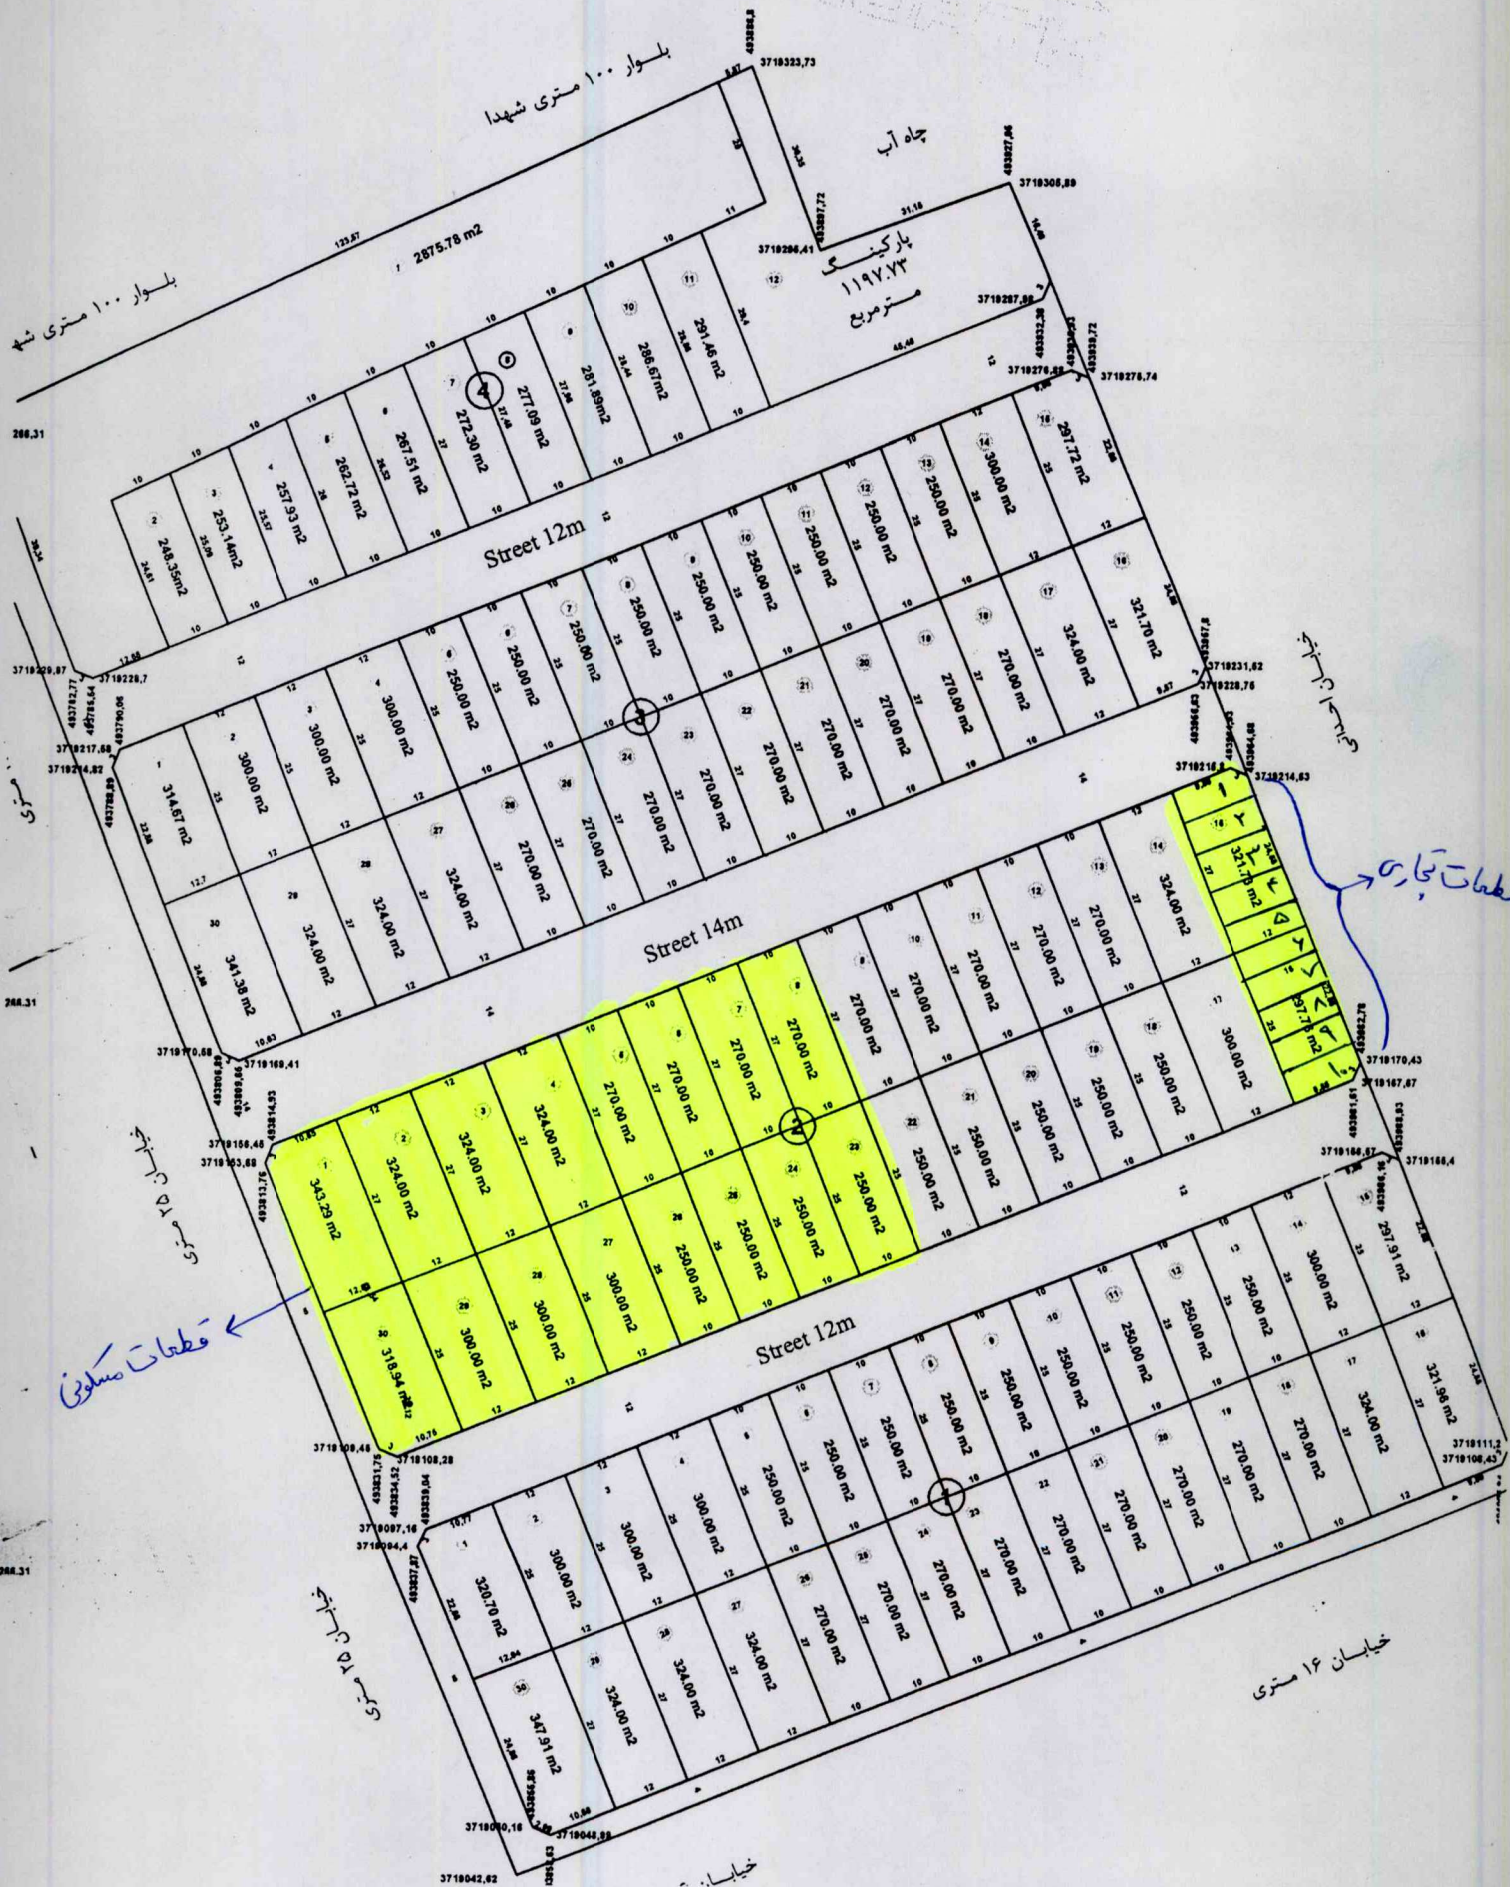

قطعات مسکونی

قطعات تجاری

قطعات مسکونی

قطعات مسکونی

بلوار ۱۰۰ متری شه

بلوار ۱۶ متری

بلوار